


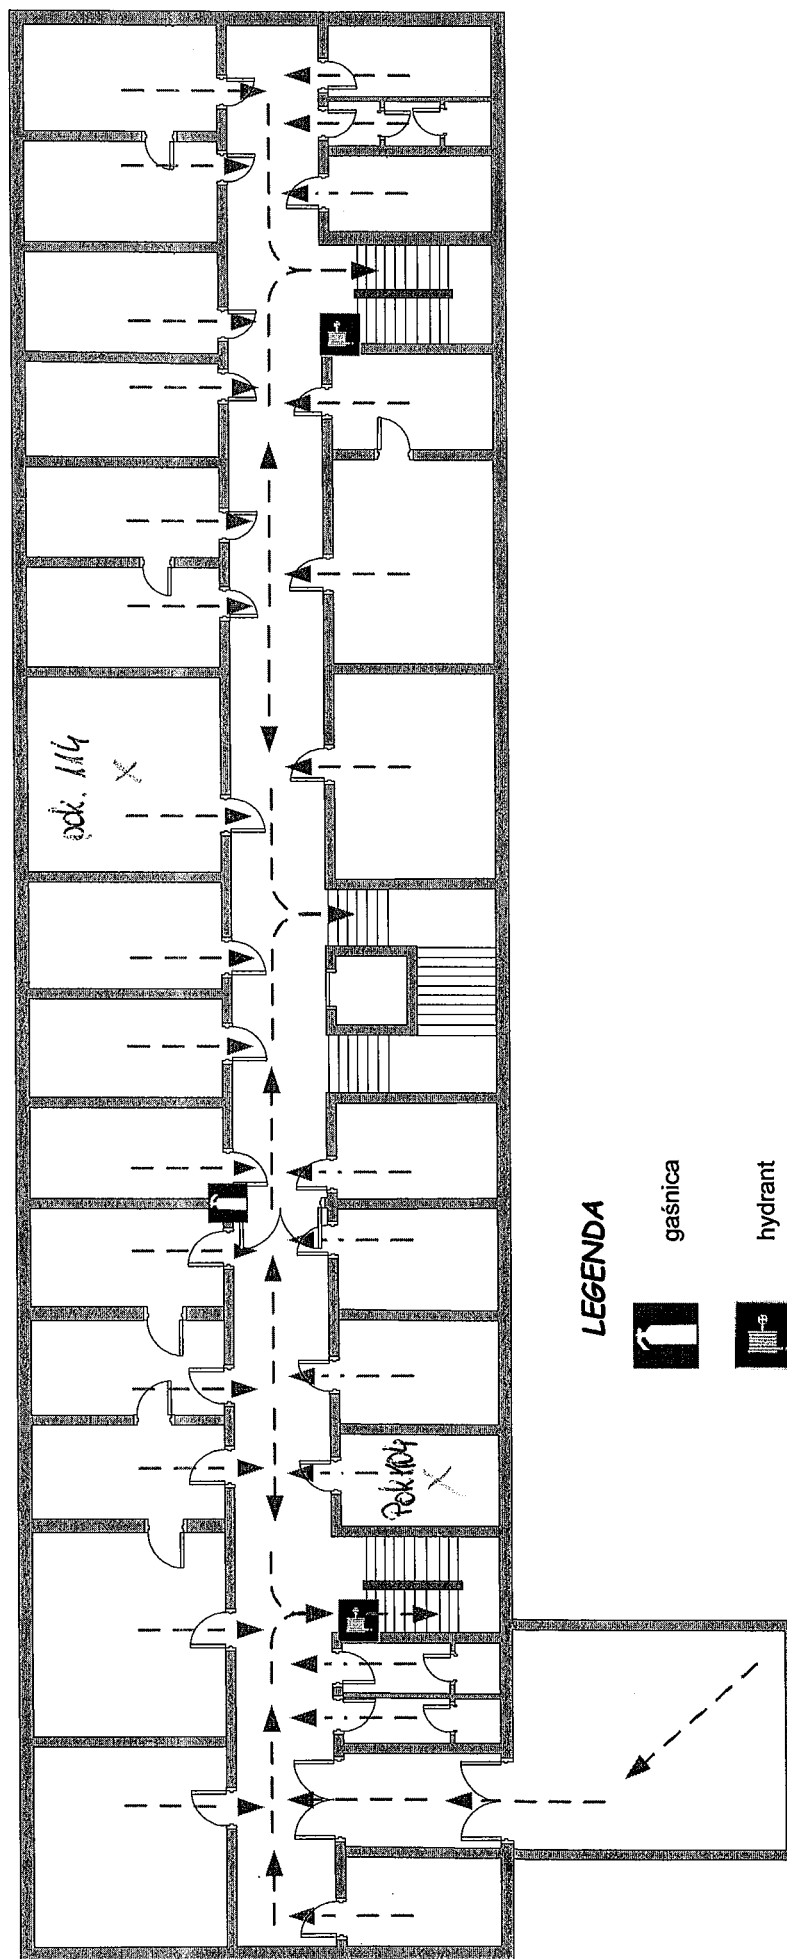


Rzut poziomy I piętra

rozmieszczenie sprzętu przeciwpożarowego i kierunku ewakuacji




LEGENDA


-  gaśnica
-  hydrant
-  kierunek ewakuacji

Rzut poziomy II piętra


rozmieszczenie sprzętu przeciwpożarowego i kierunki ewakuacji

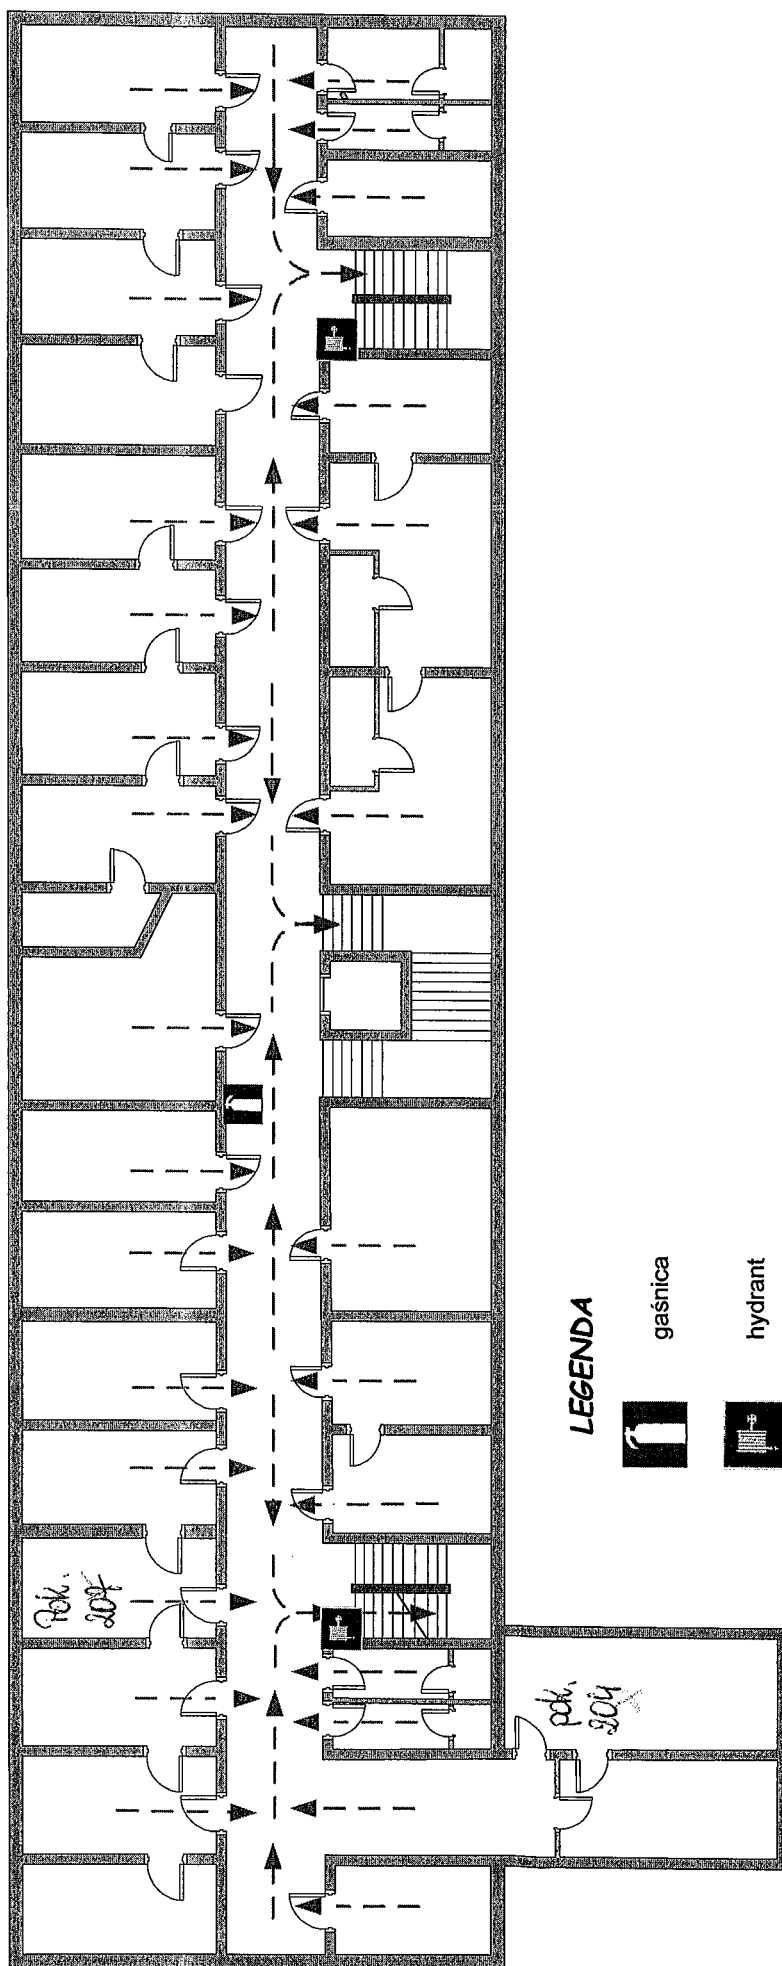

LEGENDA

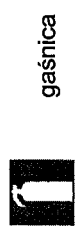

gaśnica

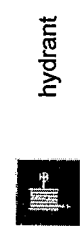

hydrant



kierunek ewakuacji